


mein

**SEE  
DOMIZIL**

LOCHAU/BREGENZ

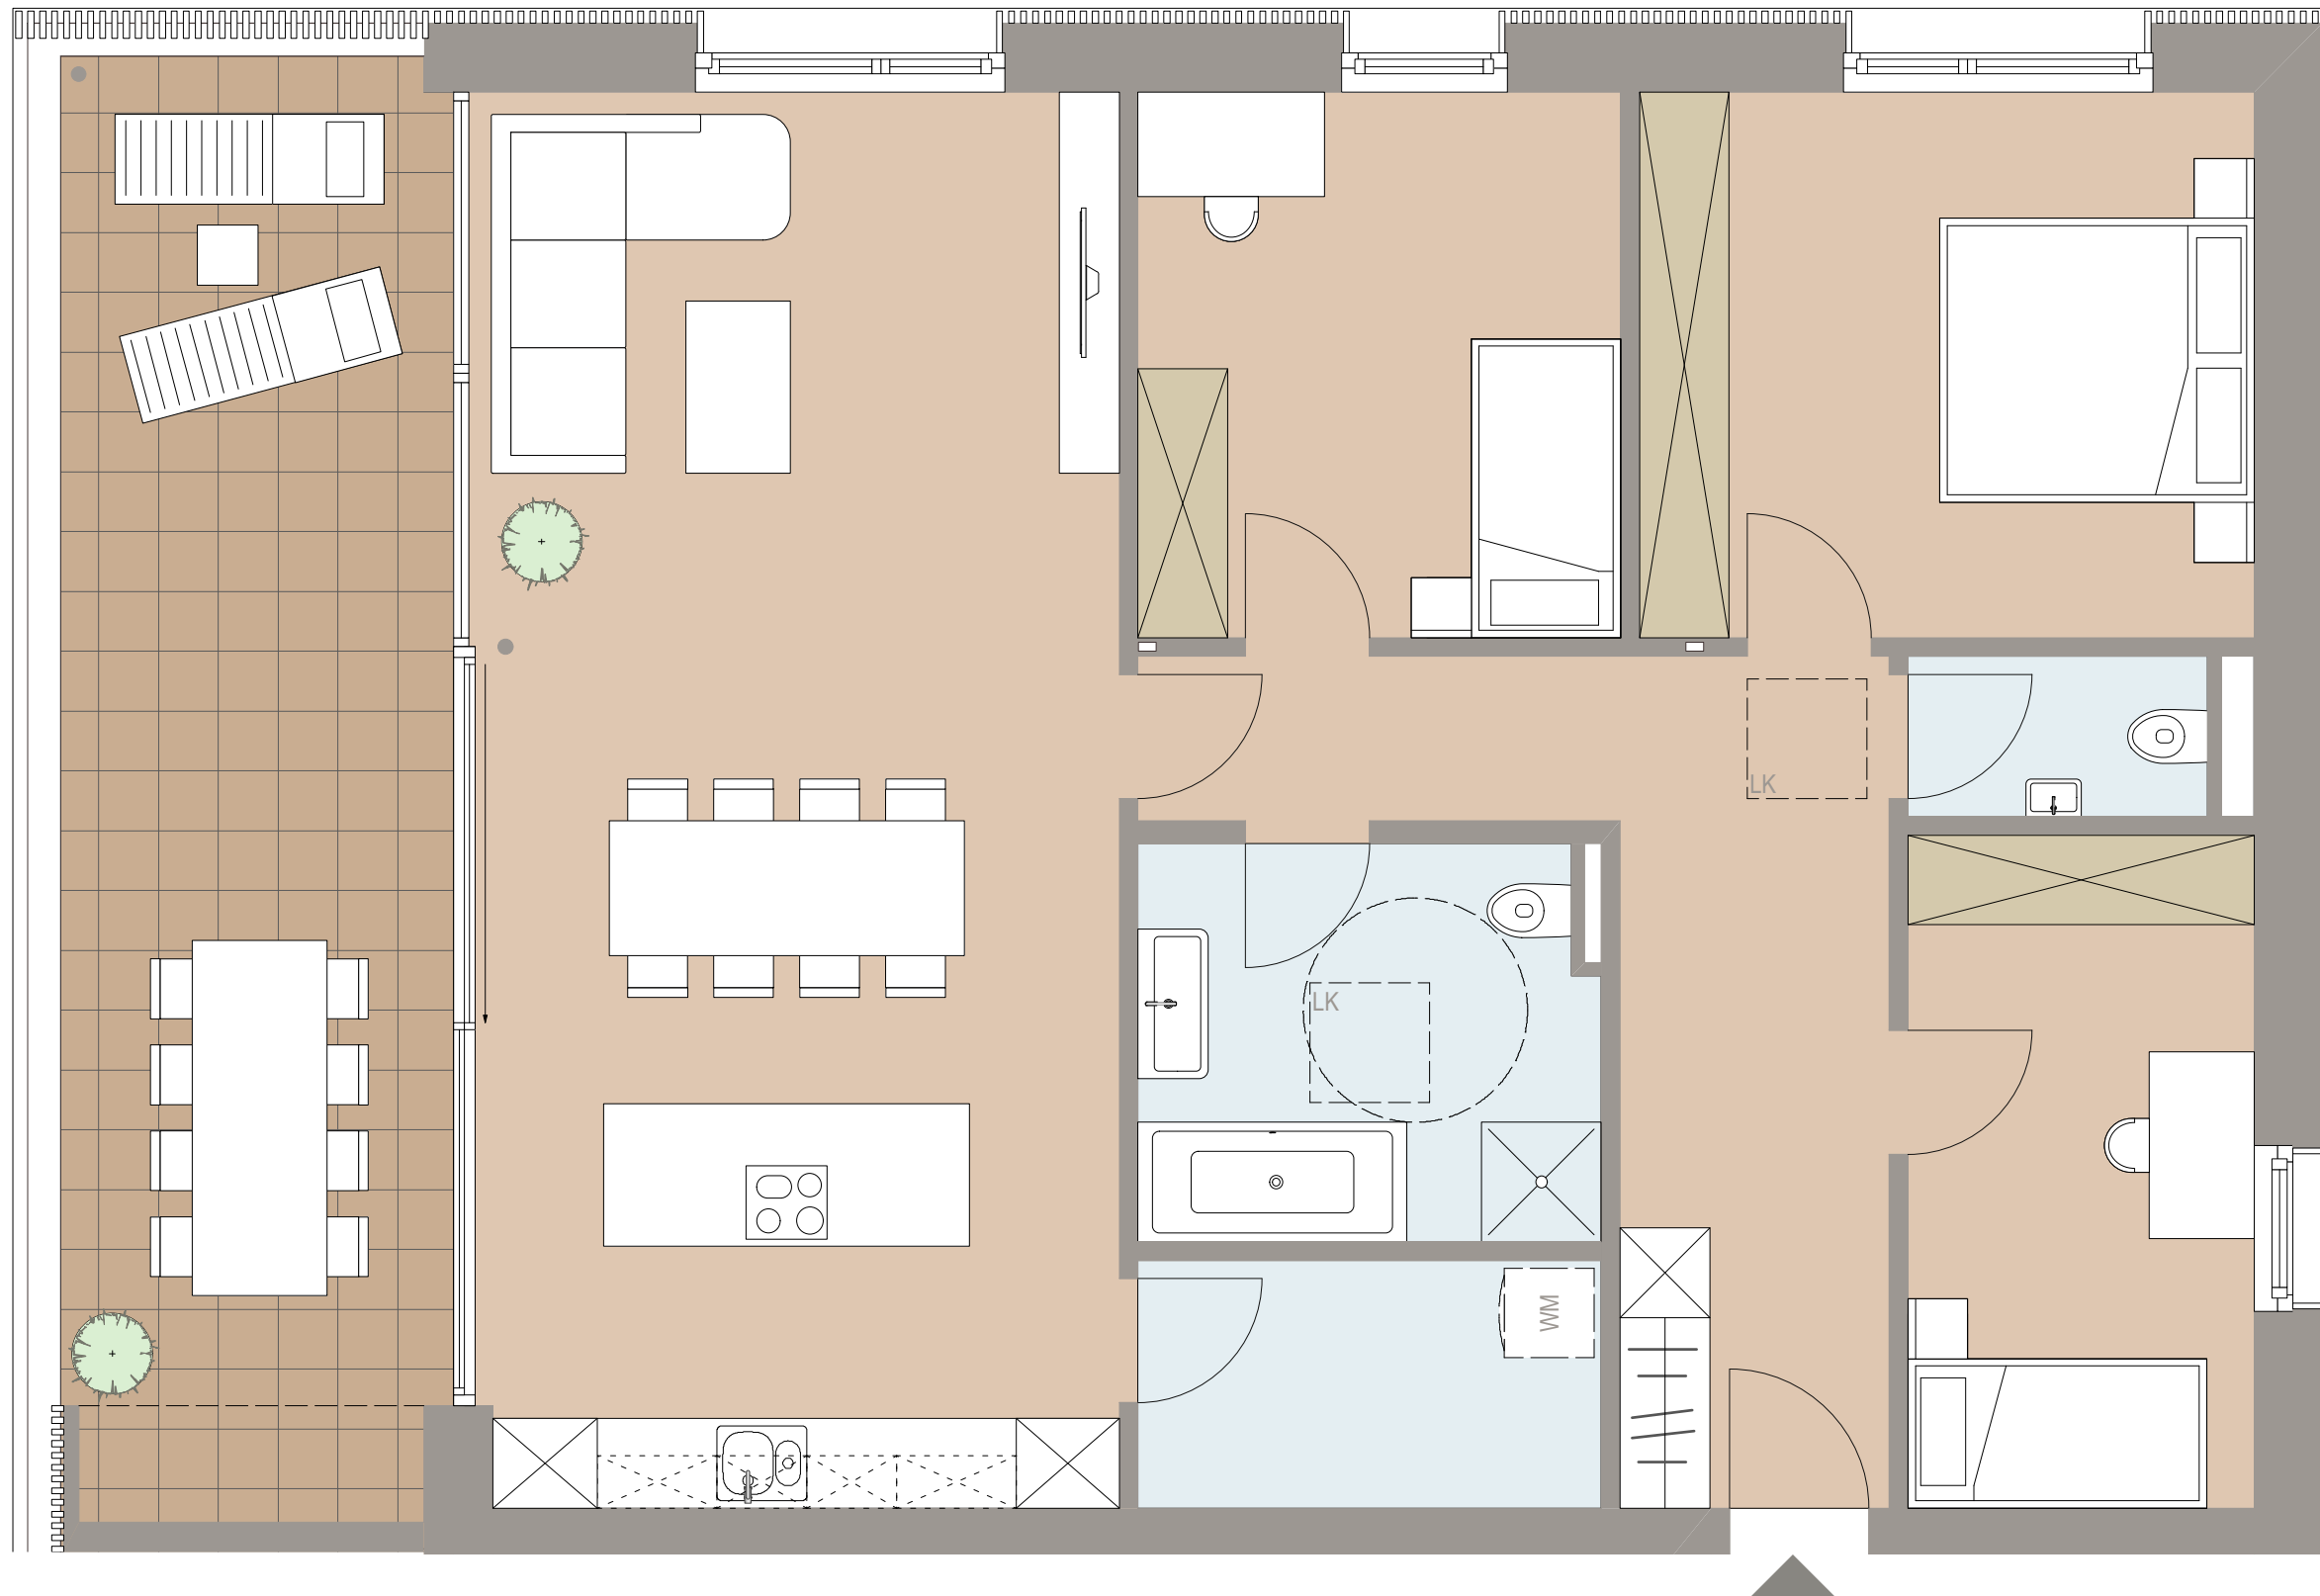

**Wohnanlage Kugelbeer**


**Haus C** **E3**  
**4 Zimmerwohnung** **Top 11**

Kochen Wohnen Essen	40,58 m <sup>2</sup>
Schlafen	15,00 m <sup>2</sup>
Zimmer 1	11,79 m <sup>2</sup>
Zimmer 2	10,42 m <sup>2</sup>
Bad	8,08 m <sup>2</sup>
WC	2,15 m <sup>2</sup>
AR	5,13 m <sup>2</sup>
Gang	13,80 m <sup>2</sup>

**Gesamtfläche** **106,95 m<sup>2</sup>**

Terrasse 24,71 m<sup>2</sup>

Änderungen der Maße und Flächen im Zuge der Detailplanung vorbehalten!  
 Flächenangaben sind Rohbaumaße

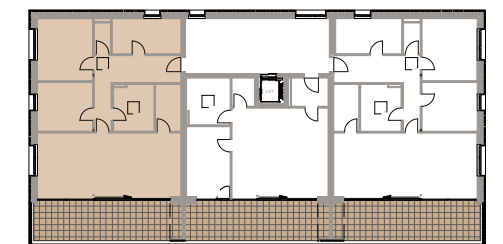

**Beratung und Verkauf durch:**  
 i+R | Wohnbau | GmbH  
 6923 Lauterach

**Weitere Informationen unter:**  
 +43 5574 6888  
 www.mein-seedomizil.at

Maßstab 1:50

