


mein

**SEE  
DOMIZIL**

LOCHAU/BREGENZ

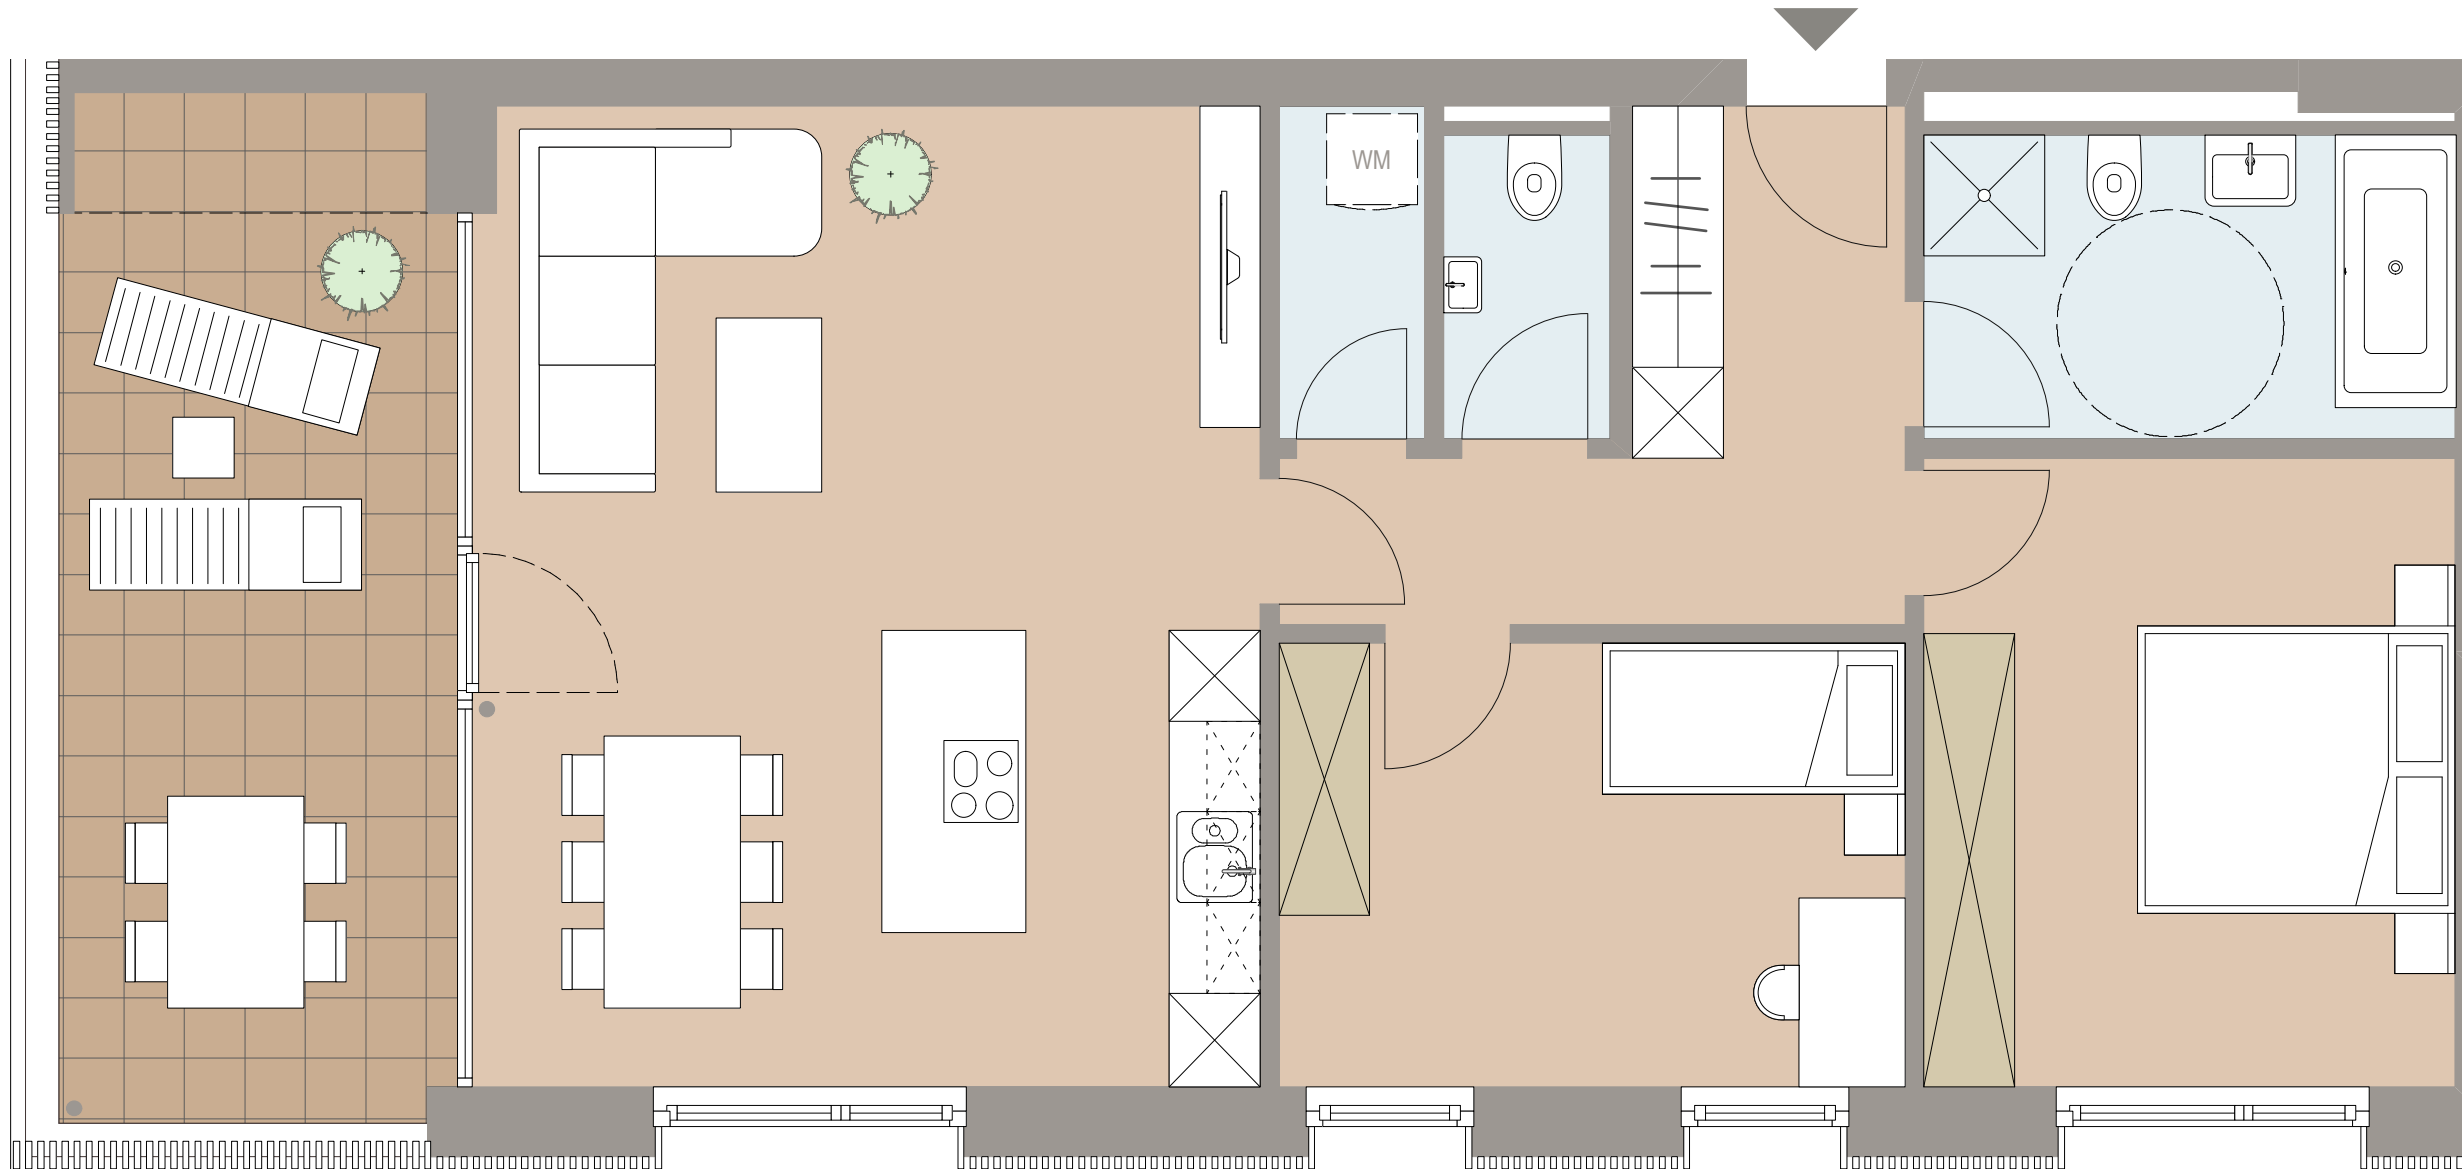

**Wohnanlage Wellenstein**


**Haus E** **E3**  
**3 Zimmerwohnung** **Top 14**

Kochen Wohnen Essen	33,67 m <sup>2</sup>
Schlafen	14,64 m <sup>2</sup>
Zimmer	12,15 m <sup>2</sup>
Bad	7,08 m <sup>2</sup>
WC	2,15 m <sup>2</sup>
AR	2,13 m <sup>2</sup>
Gang	8,74 m <sup>2</sup>

**Gesamtfläche** **80,56 m<sup>2</sup>**

Terrasse 17,39 m<sup>2</sup>

Änderungen der Maße und Flächen im Zuge der Detailplanung vorbehalten!  
 Flächenangaben sind Rohbaumaße

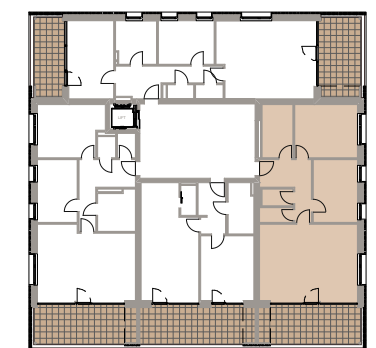

Maßstab 1:50



**Beratung und Verkauf durch:**  
 i+R | Wohnbau | GmbH  
 6923 Lauterach

**Weitere Informationen unter:**  
 +43 5574 6888  
 www.mein-seedomizil.at