


mein

**SEE
DOMIZIL**

LOCHAU/BREGENZ

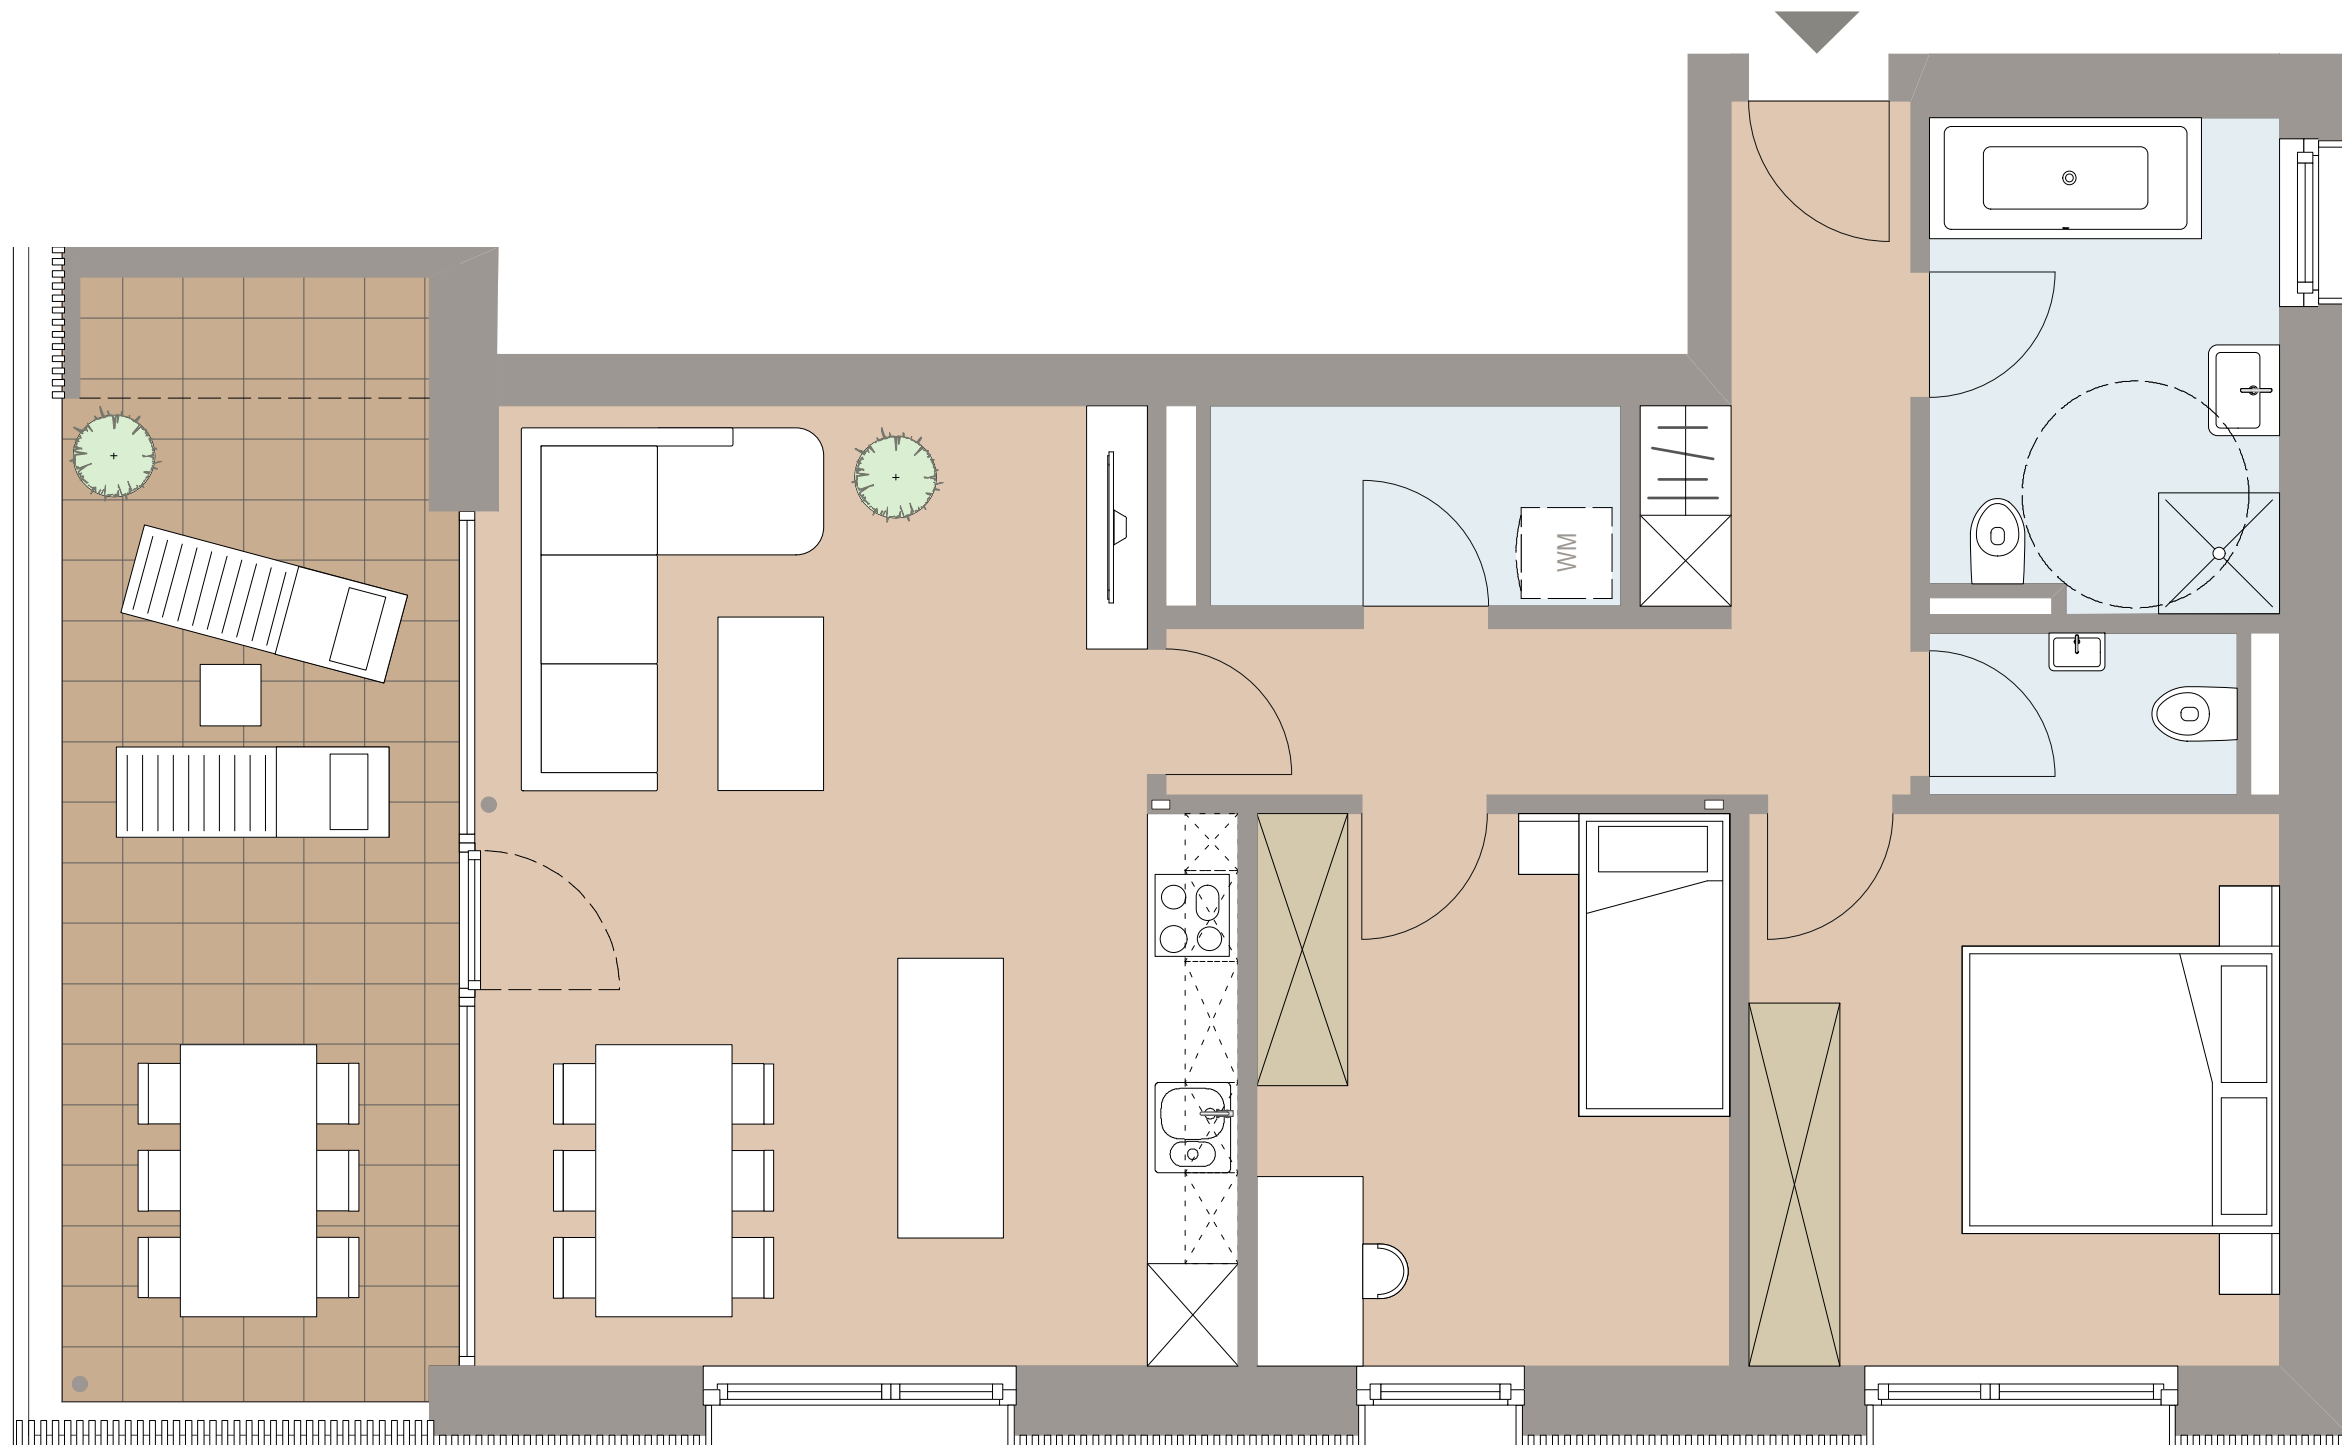

Wohnanlage Wellenstein

Haus F **E2**


3 Zimmerwohnung **Top 10**

Kochen Wohnen Essen	30,34 m ²
Schlafen	12,81 m ²
Zimmer	11,42 m ²
Bad	7,42 m ²
WC	2,18 m ²
AR	3,59 m ²
Gang	10,38 m ²

Gesamtfläche **78,14 m²**

Terrasse 18,76 m²

Änderungen der Maße und Flächen im Zuge der Detailplanung vorbehalten!
Flächenangaben sind Rohbaumaße

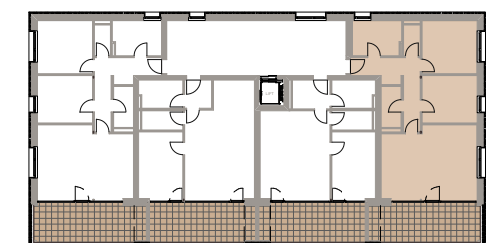

Maßstab 1:50



1 m 2 m 3 m



Beratung und Verkauf durch:
i+R | Wohnbau | GmbH
6923 Lauterach

Weitere Informationen unter:
+43 5574 6888
www.mein-seedomizil.at