


mein

**SEE
DOMIZIL**

LOCHAU/BREGENZ

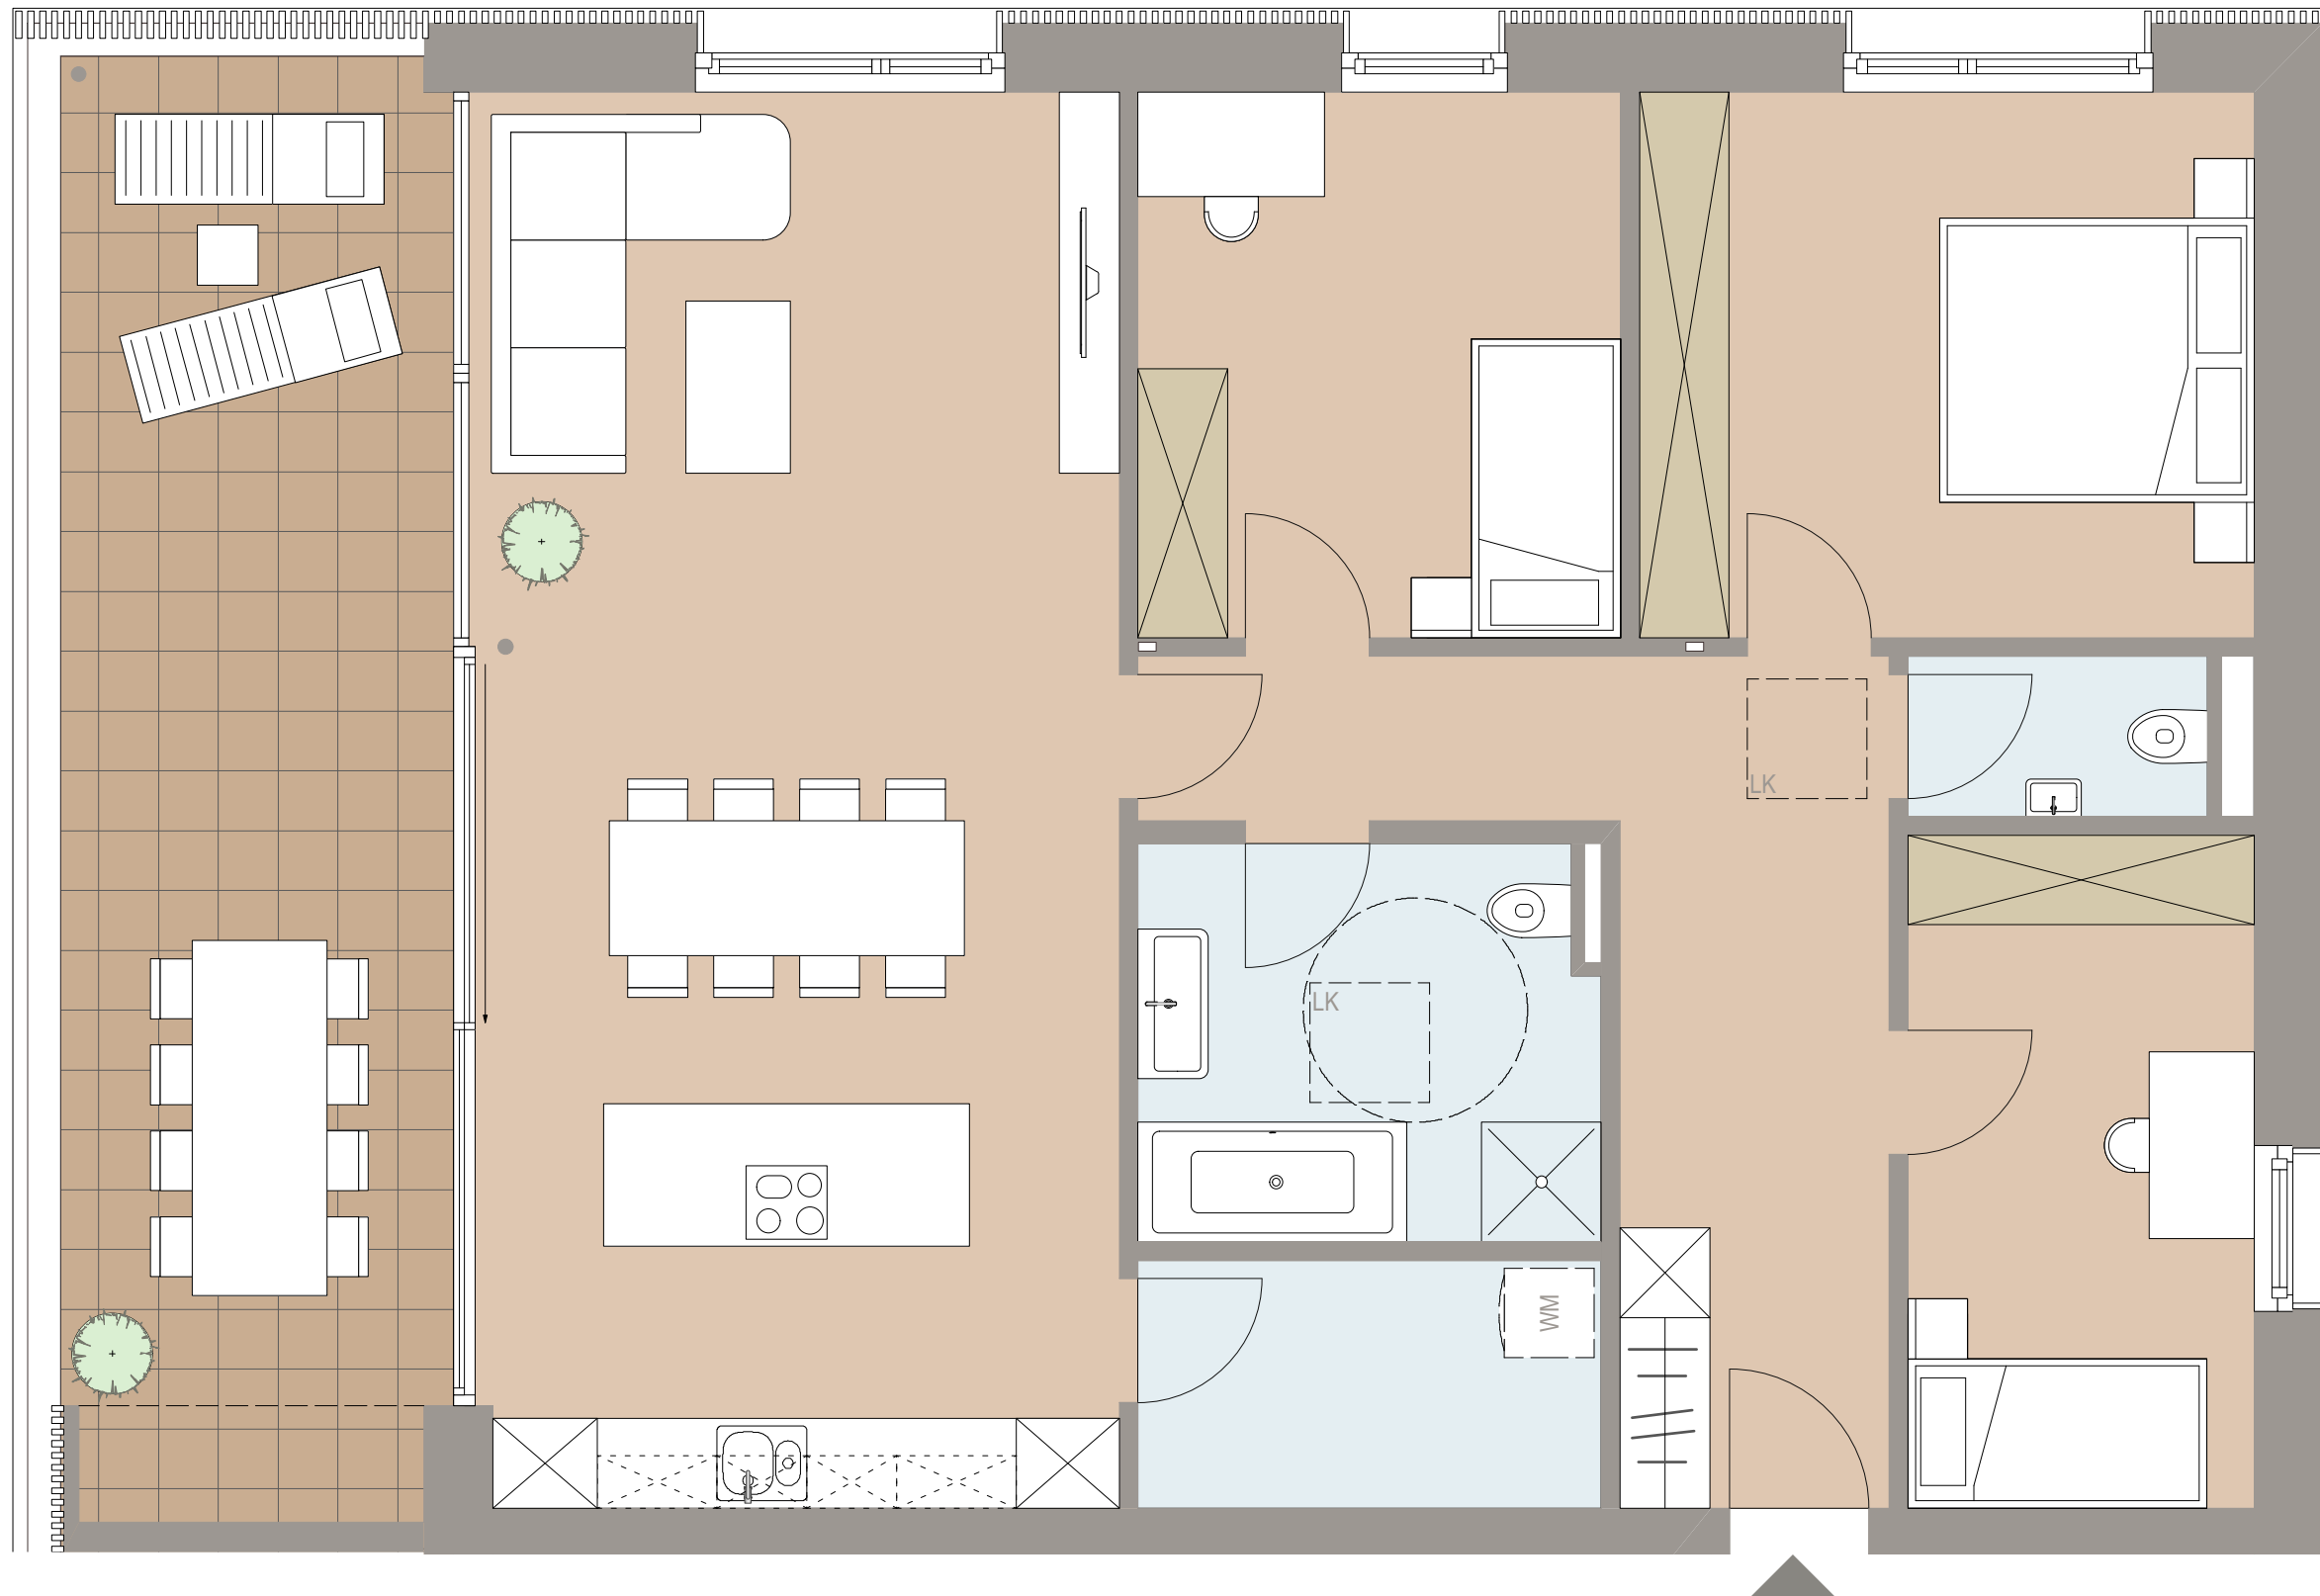

Wohnanlage Wellenstein

Haus F E3


4 Zimmerwohnung Top 11

Kochen Wohnen Essen	40,58 m ²
Schlafen	15,00 m ²
Zimmer 1	11,79 m ²
Zimmer 2	10,42 m ²
Bad	8,08 m ²
WC	2,15 m ²
AR	5,13 m ²
Gang	13,80 m ²

Gesamtfläche 106,95 m²

Terrasse 24,71 m²

Änderungen der Maße und Flächen im Zuge der Detailplanung vorbehalten!
Flächenangaben sind Rohbaumaße

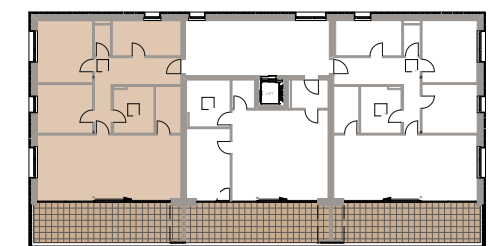

Beratung und Verkauf durch:
i+R | Wohnbau | GmbH
6923 Lauterach

Weitere Informationen unter:
+43 5574 6888
www.mein-seedomizil.at

Maßstab 1:50

