


mein

**SEE**  
**DOMIZIL**  
LOCHAU/BREGENZ

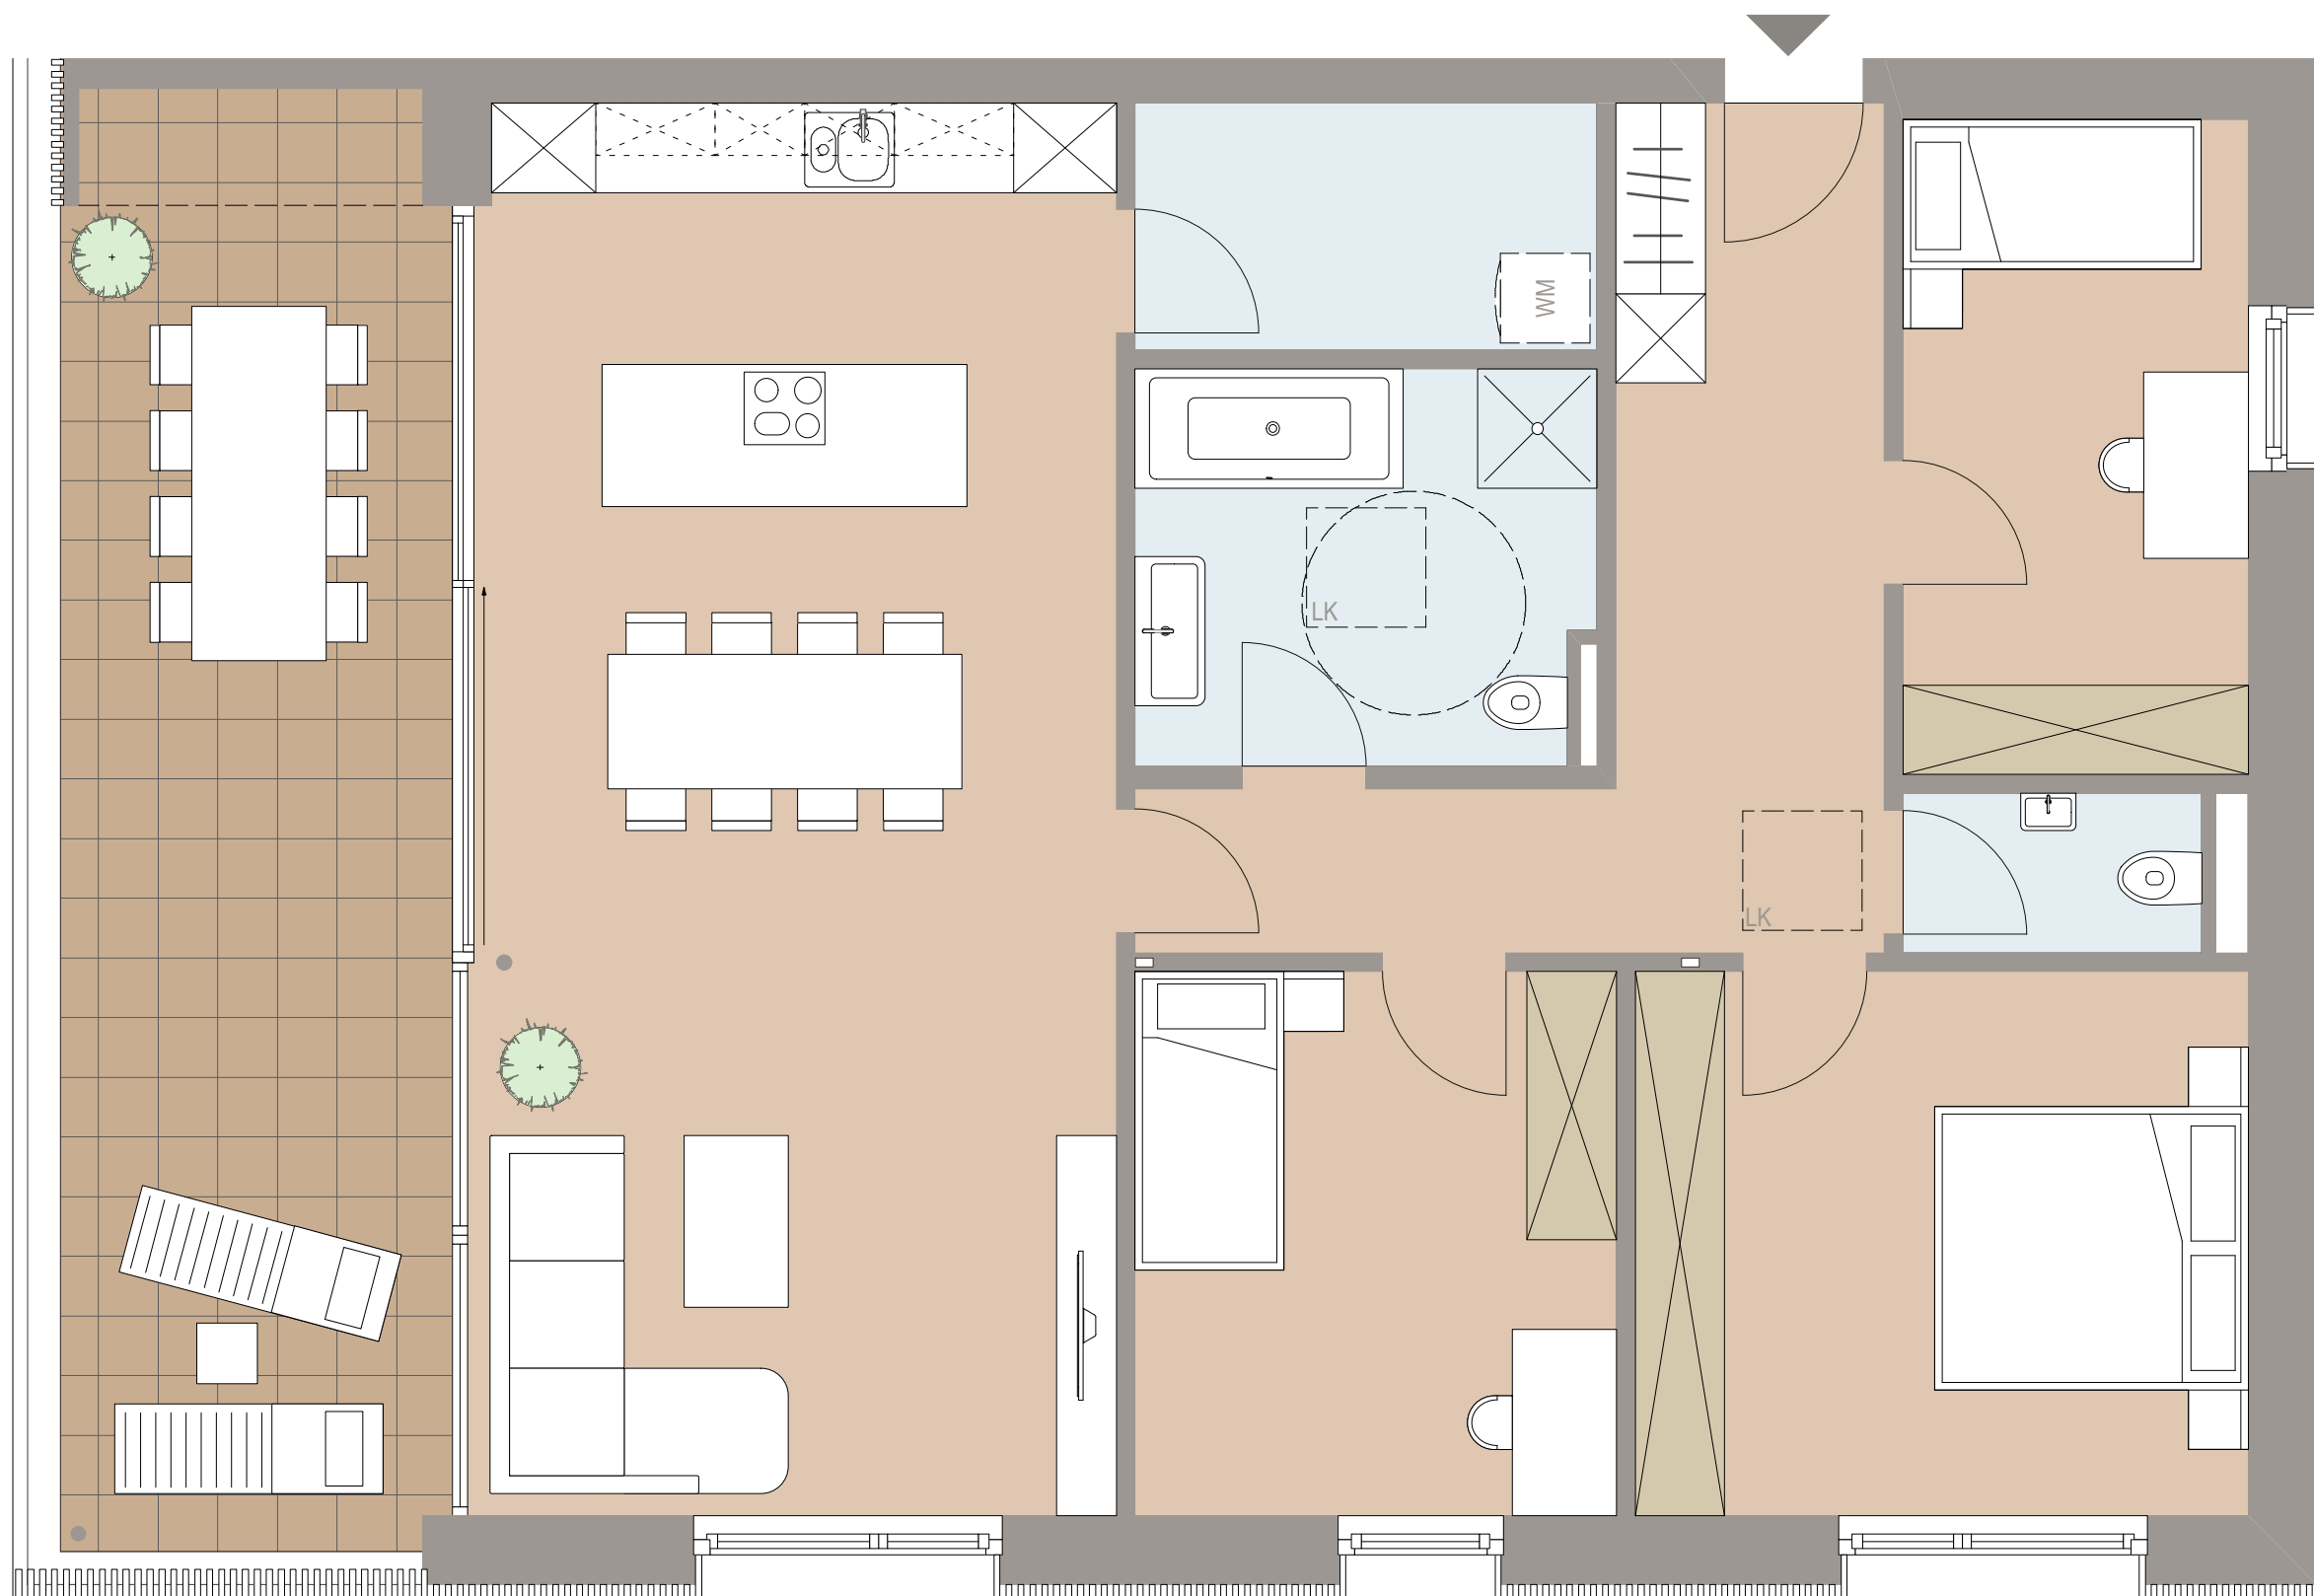

**Wohnanlage Seedorf**

**Haus H** **E3**


**4 Zimmerwohnung** **Top 13**

Kochen Wohnen Essen	40,58 m <sup>2</sup>
Schlafen	15,00 m <sup>2</sup>
Zimmer 1	11,79 m <sup>2</sup>
Zimmer 2	10,19 m <sup>2</sup>
Bad	8,08 m <sup>2</sup>
WC	2,15 m <sup>2</sup>
AR	5,13 m <sup>2</sup>
Gang	13,80 m <sup>2</sup>

**Gesamtfläche** **106,72 m<sup>2</sup>**

Terrasse 24,74 m<sup>2</sup>

Änderungen der Maße und Flächen im Zuge der Detailplanung vorbehalten!  
Flächenangaben sind Rohbaumaße

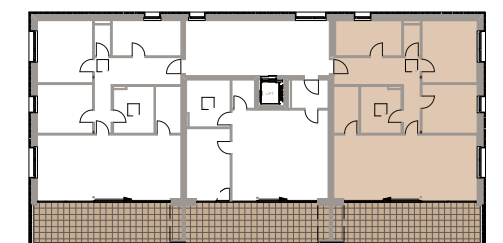

**Beratung und Verkauf durch:**  
i+R | Wohnbau | GmbH  
6923 Lauterach

**Weitere Informationen unter:**  
+43 5574 6888  
www.mein-seedomizil.at

Maßstab 1:50

